


# ÚZEMNÝ PLÁN OBCE PRENČOV

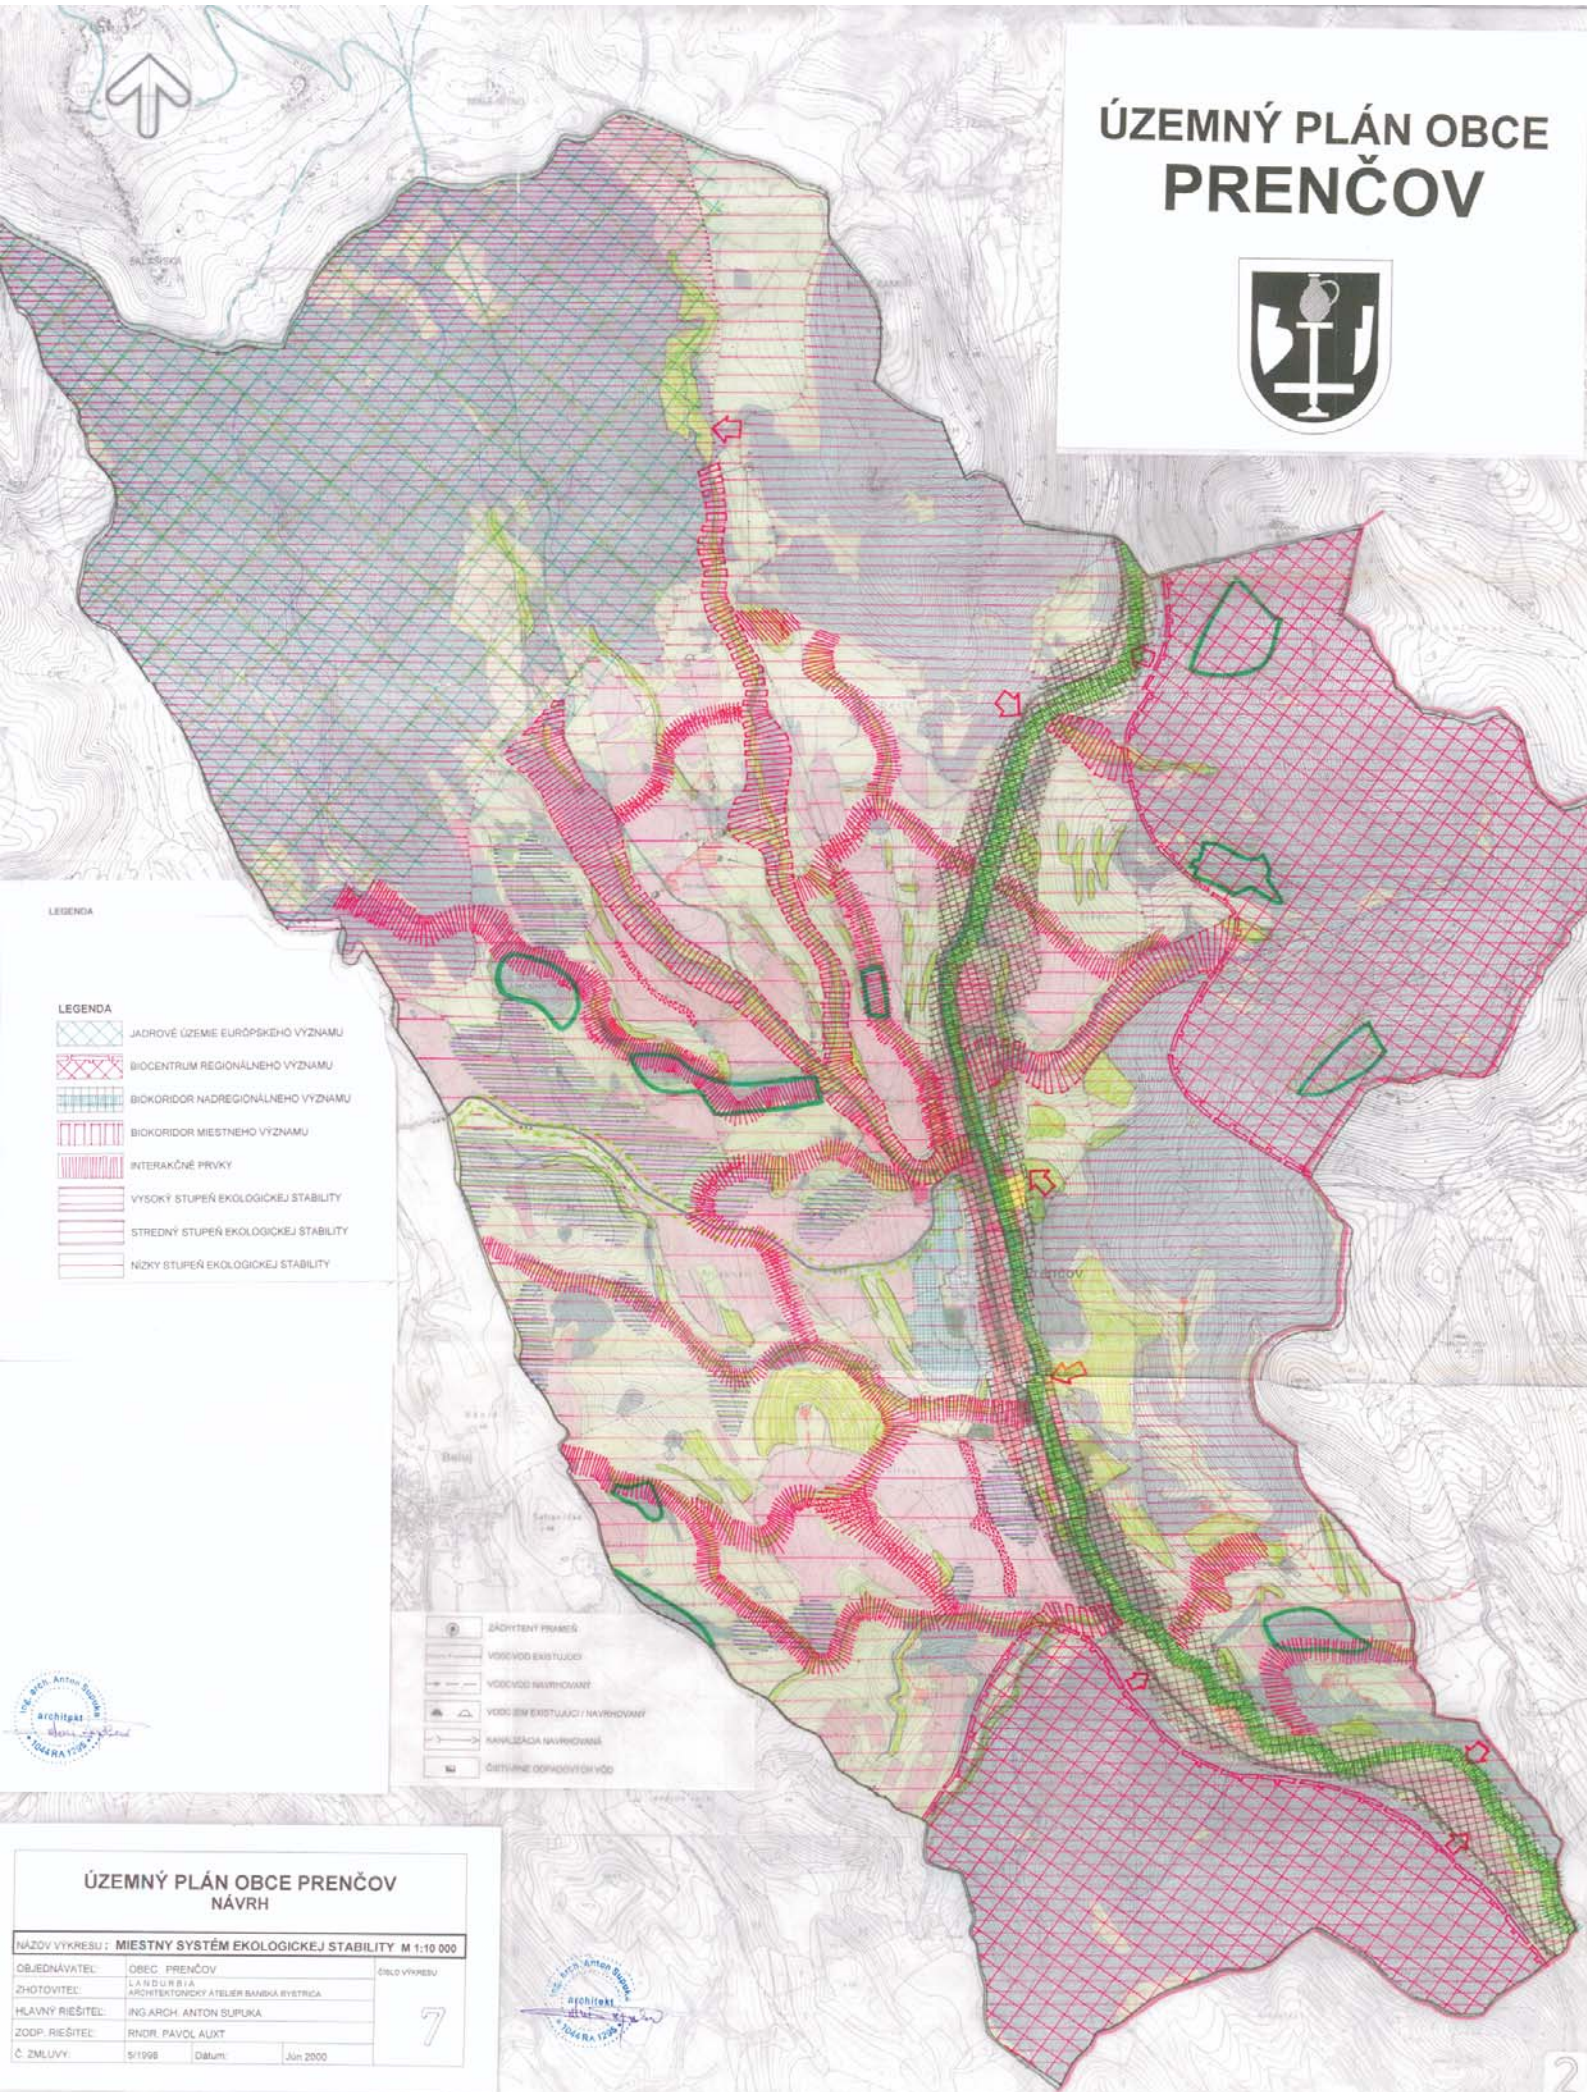

LEGENDA

LEGENDA

-  JADROVÉ ÚZEMIE EURÓPSKEHO VÝZNAMU
-  BIOCENTRUM REGIONÁLNEHO VÝZNAMU
-  BIODORAD NADREGIONÁLNEHO VÝZNAMU
-  BIODORAD MIESTNEHO VÝZNAMU
-  INTERAKČNÉ PRVKY
-  VYSOKÝ STUPEŇ EKOLOGICKEJ STABILITY
-  STREDNÝ STUPEŇ EKOLOGICKEJ STABILITY
-  NIZKÝ STUPEŇ EKOLOGICKEJ STABILITY

-  SÁDRTENÝ PRÁVIS
-  VOĎOVOD EXISTUJÚCI
-  VOĎOVOD NAVRHOVANÝ
-  VOĎO SŤ EXISTUJÚCI / NAVRHOVANÝ
-  KANALIZÁCIA NAVRHOVANÁ
-  OBTUŽNÉ ODKVÝVY VŮD

## ÚZEMNÝ PLÁN OBCE PRENČOV NÁVRH

NÁZOV VÝKRESU : MIESTNY SYSTÉM EKOLOGICKEJ STABILITY M 1:10 000		ČÍSLO VÝKRESU
OBJEDNÁVATEL :	OBEC PRENČOV	7
ZHOTOVITEĽ :	Č.L. H. DUBIŠIA ARCHITEKTONICKÝ ATELIER BAMBKA RYŠTRICA	
HĽAVNÝ RIEŠITEĽ :	ING. ARCH. ANTON ŠUPLUKA	
ZODP. RIEŠITEĽ :	RNDR. PAVOL AULIČ	
Č. ZMLUVY :	5/1998      Dátum:      Jún 2000	

