


ÚZEMNÝ PLÁN OBCE PRENČOV

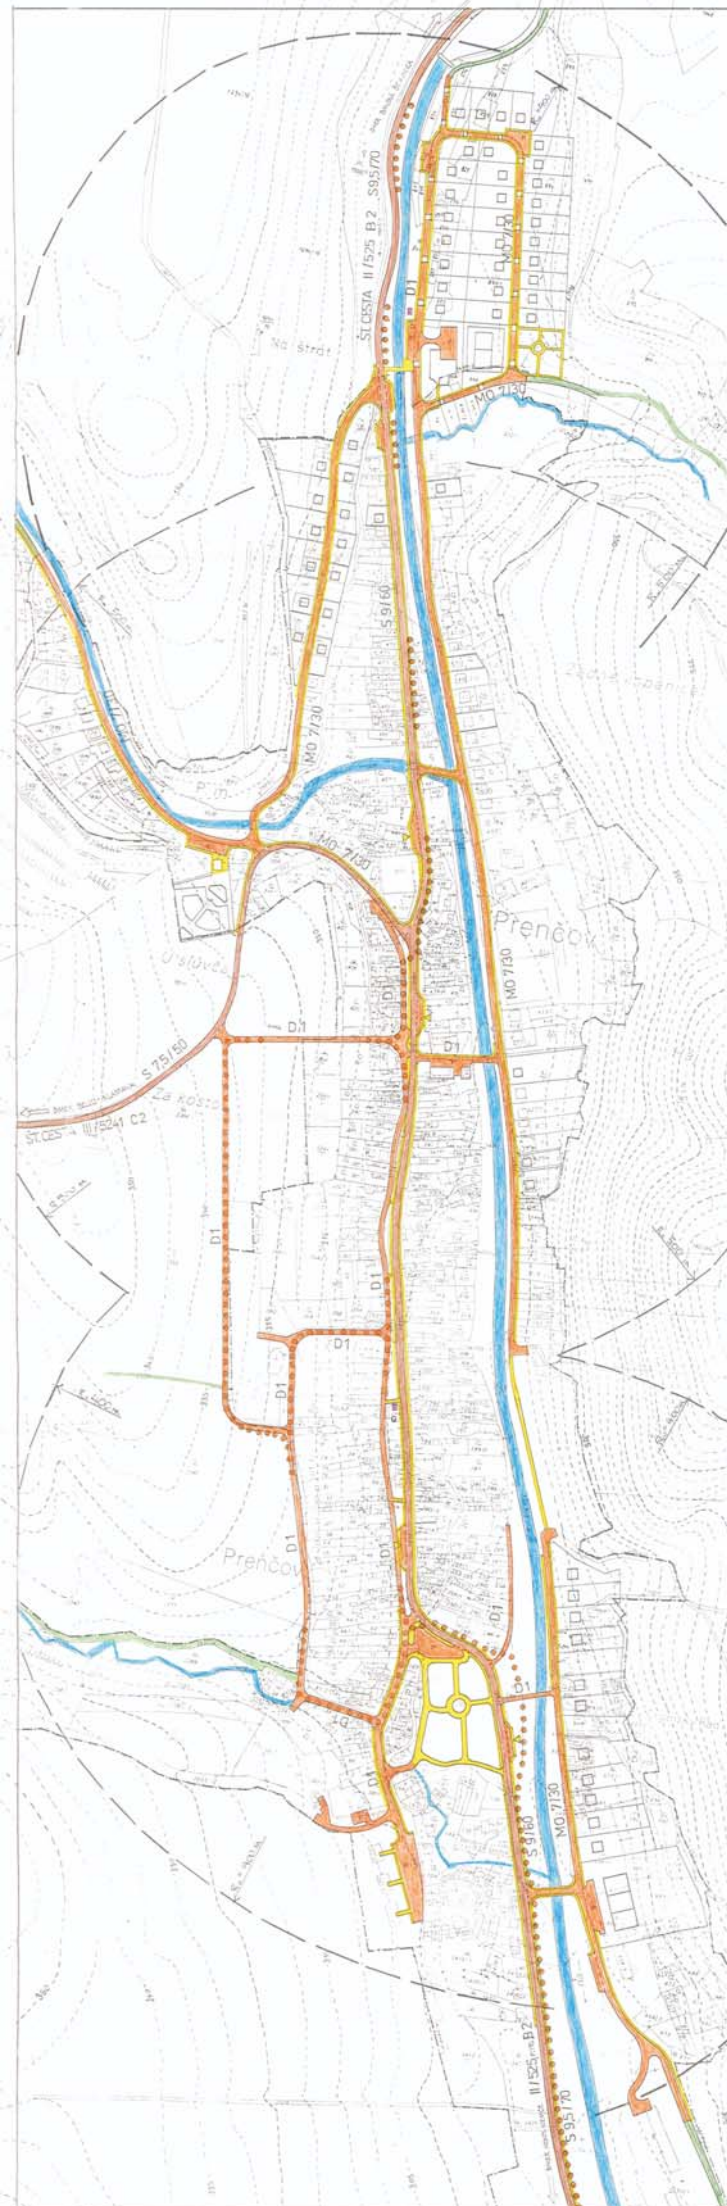

STAV	NAVRH	LEGENDA
		CESTA III. ST. A, U, EEE
		MESTNE KOMUNIKACE
		ÚČELOVÉ KOMUNIKACE (POULNE CESTY)
		CYKLOTURISTICKÉ TRASY
		PRÍBEŽNÉ KOMUNIKACE A PRIESTRANSTVIA
		ODSTAVNÉ PLOCHY
		AUTOBUSOVÉ ZASTÁVKY
		KATEGORIE CEST
		DOCHÁZKOVÉ VĚDÁLENSTVÍ
		STANOVISŤA BEZPEČOVANÉHO DOPADU
		OCHRANÉ PÁSMO

ÚZEMNÝ PLÁN OBCE PRENČOV NAVRH

NÁZOV VYKRESU	NAVRH DOPRAVY	M 1:2000
OBJEDNÁVATEL:	OBEC PRENČOV	STAV VYKRESU
ZHOTOVITEL:	ARCHIT. ING. ANTON ŠUPLIKA	
HLAVNÝ RIŠITEĽ:	ING. ARCH. ANTON ŠUPLIKA	
ZODP. RIŠITEĽ:	ING. PAVOL STRÁŠČOK	
Č. ZMLUVY:	51398 Datum: jún 2009	