


# ÚZEMNÝ PLÁN OBCE PRENČOV

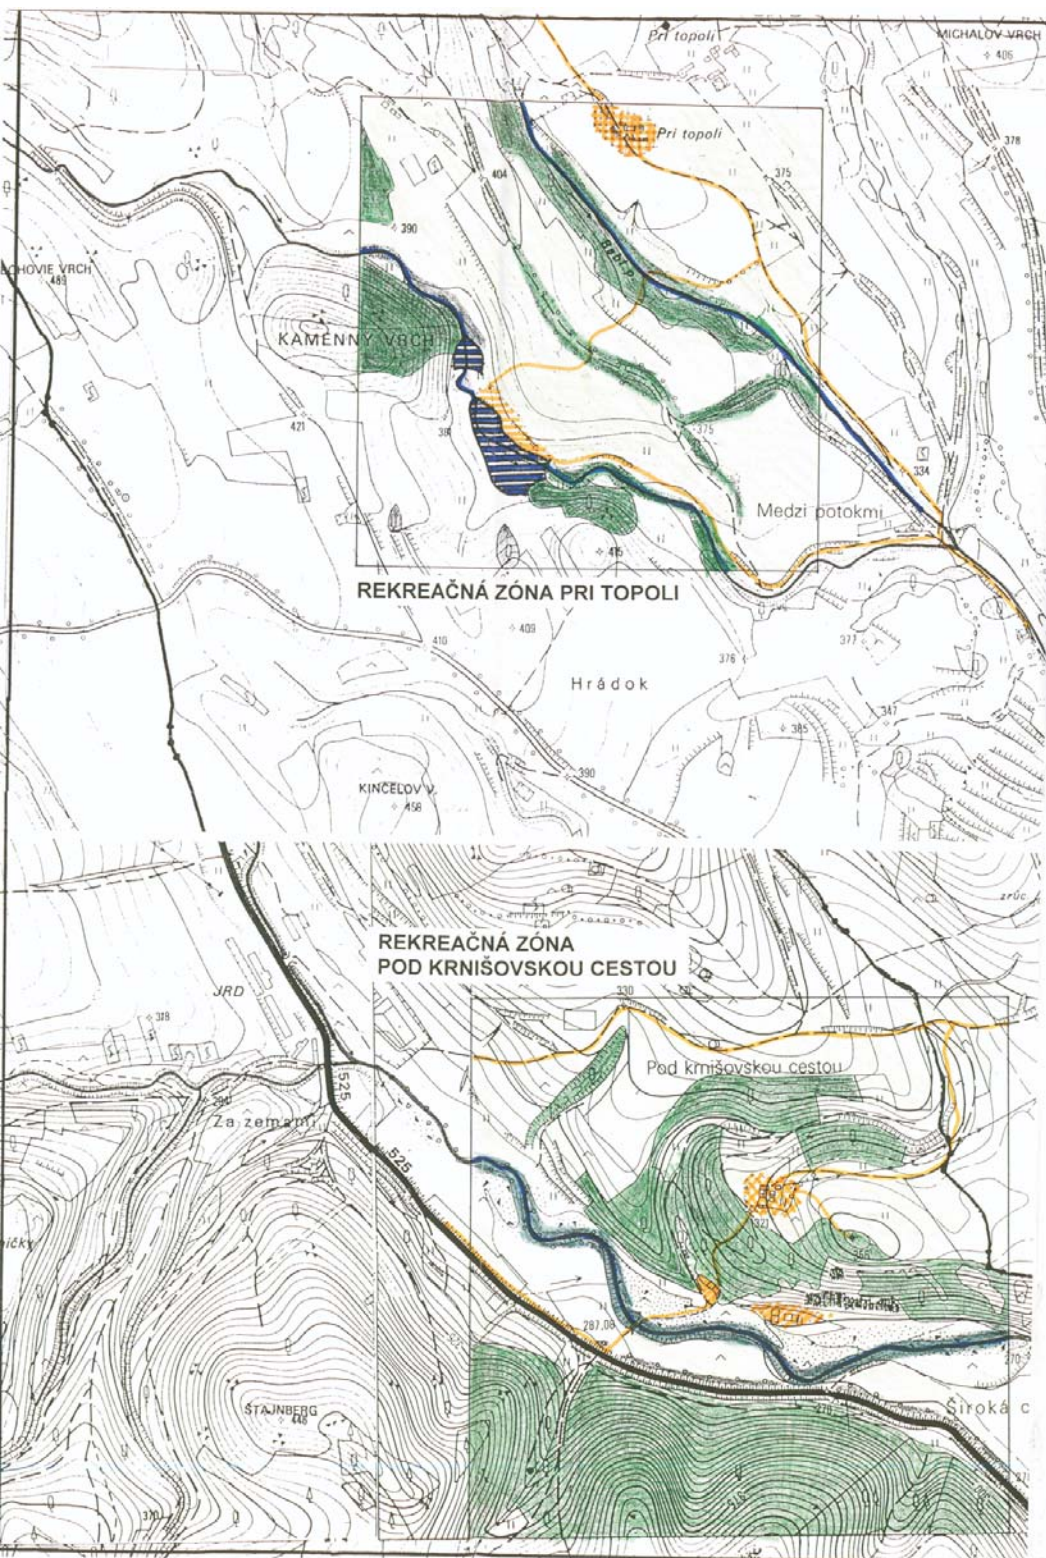

## LEGENDA

- HRANICA KATASTRÁLNEHO ÚZEMIA
- CESTA II / 525
- POLNÉ A LESNÉ CESTY
- REKREAČNÉ CESTY
- PLOCHY PRE AGROTURISTIKU
- REKREAČNÉ PLOCHY PRE LETNÝ POBYT
- RYBNÍKY
- LESY A N S K V
- TRVALÉ TRÁVNE PORASTY
- ORNÁ PÓDA

STAV	NÁVRH

## ÚZEMNÝ PLÁN OBCE PRENČOV NÁVRH

NÁZOV VÝKRESU	REKREAČNÉ ZÁZEMIE OBCE	M 1:5000
OBJEDNÁVATEL:	OBEC PRENČOV	ČÍSLO VÝKRESU
ZHOTOVITEĽ:	LANDURBIA ARCHITECTONICKÝ ATELIER BANKA BYSTRICA	3a
HĽAVNÝ RIEŠITEĽ:	ING. ARCH. ANTON ŠUPLIKA	
ZODP. RIEŠITEĽ:	ING. ARCH. ANTON ŠUPLIKA	
Č. ZMLUVY:	5/1998      Dátum:      jún 2000	