


UŠ OBCÍ MR JUŽNÉ SITNO

PRENČOV

M 1:10 000

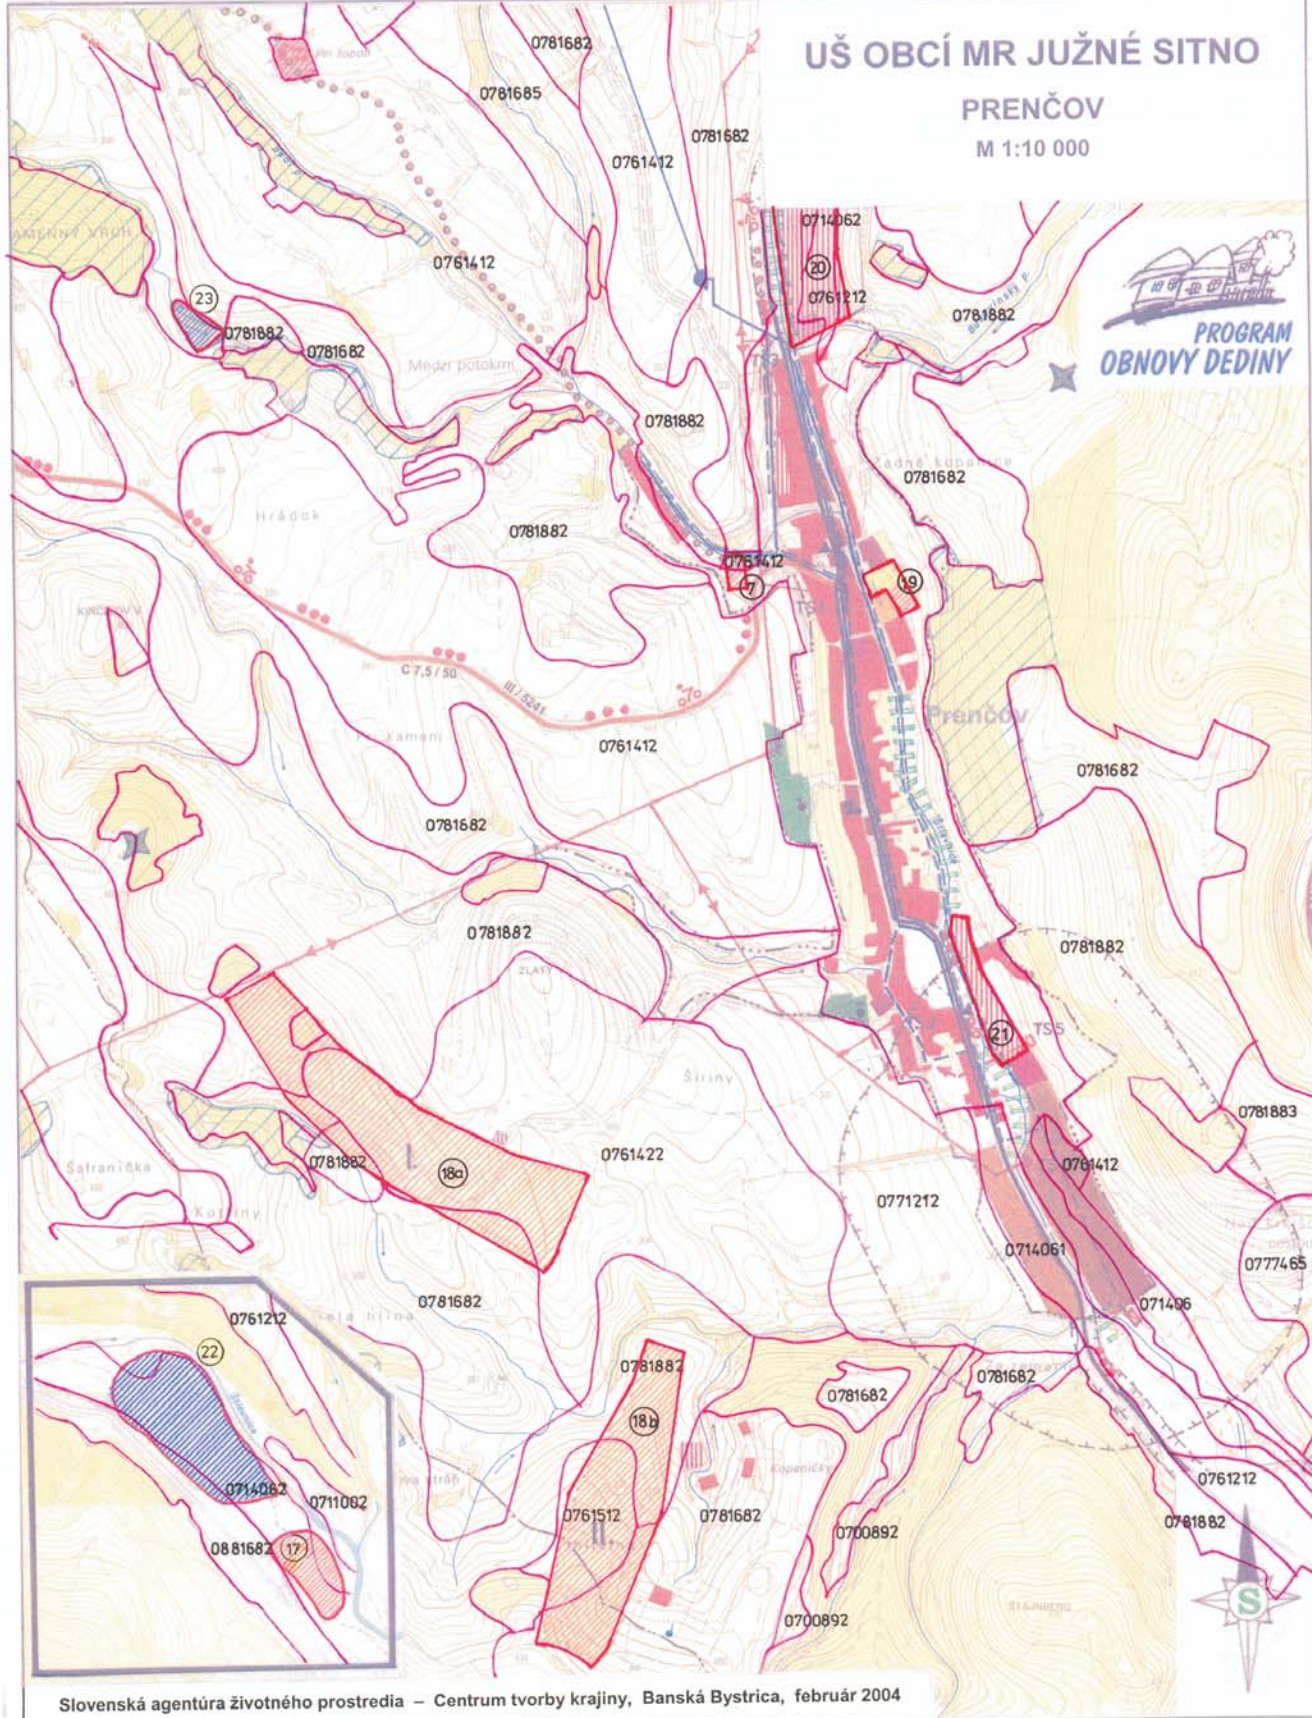

Slovenská agentúra životného prostredia – Centrum tvorby krajiny, Banská Bystrica, február 2004

- 7 výstavba amfiteátra s parkoviskom
- 17 vybudovanie zrubovej osady a autokempingu
- 18a lyžiarsky vlek so zasnežovaním, parkoviskom a očerštením, soc.zariadenie
- 18b lyžiarsky vlek so zasnežovaním, parkoviskom a očerštením, soc.zariadenie
- 19 viacúčelová športová hala, sauna + solárium
- 20 výstavba IBV
- 21 výstavba IBV
- 22 výstavba vodnej nádrže
- 23 výstavba vodnej plochy

	hranice BPEJ
0781882	kód BPEJ
	záber PPF
(17)	číslo navrhovanej lokality



[Signature]
 SLOVENSKÁ AGENTÚRA
 ŽIVOTNÉHO PROSTREDIA
 Centrum tvorby krajiny
 Lazovná 33
 974 01 BANSKÁ BYSTRICA