


# ÚZEMNÝ PLÁN OBCE PREŇČOV

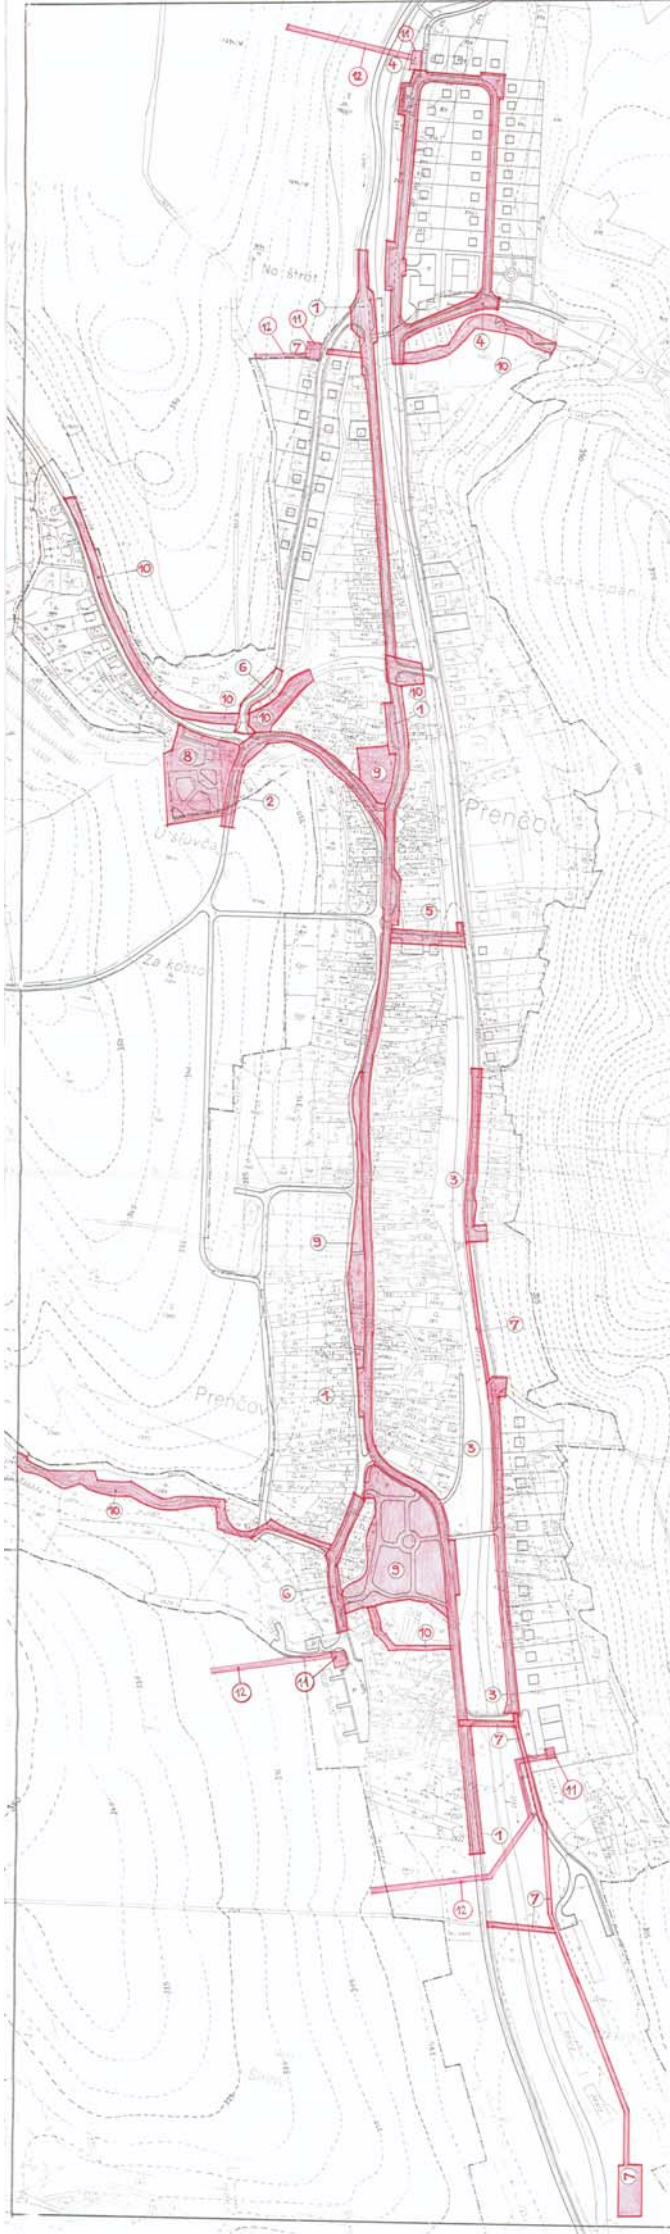

Územný plán obce Preňčov

**Zoznam verejnoprospešných stavieb:**

1. Zlepšenie smerových a šikových pomerov cesty III/23 (j) rekonštrukcia na úrovňovej kategórii v celom zastavanom území obce a dotváraním obopletených chodníkov a autobusových zastávok.
2. Zlepšenie smerových, šikových a výškových pomerov cesty III/247 (j) rekonštrukcia vrátane vybudovania jednosmerného chodníka.
3. Vytváranie novej úložnej komunikácie, vodovodu, elektrického NN vedenia, kanalizácie a telekomunikačného vedenia v rozostavaných ústiach na ľavom brehu katastra severne od ulice Ríbeľského družstva č.20.
4. Vytváranie novej úložnej komunikácie, vodovodu, elektrického NN vedenia, kanalizácie a telekomunikačného vedenia v rozostavanom obytnom území rodinných domov na severovýchodnom okraji obce.
5. Vytváranie prepisovacej komunikácie a mosta cez túk Slávičie pri sústreďení občianskej vybavenosti v centre obce.
6. Dobudovanie miestnych komunikácií.
7. Vytváranie obecnej kanalizácie a Elektrarne odpadových vôd.
8. Vytváranie amfiteátru.
9. Vytváranie verejných parkov a rozšírenie ploch verejnej zelene.
10. Úprava koryt potokov v intraviláne obce prírodnými materiálmi, vyčistenie koryt a brehov.
11. Vytváranie stromovej a krovnej vegetácie pozdĺž oboch brehov.
12. Zvýšenie výkonu existujúcich trafostáníc a vybudovanie novej trafostanice.
13. Vytváranie súdnej VN prípojky k navrhovanej trafostanici.



## ÚZEMNÝ PLÁN OBCE PREŇČOV NÁVRH

NÁZOV VYKRESU:	VEREJNOPROSPEŠNÉ STAVBY	M 1:2 000
OBJEDNÁVATEL:	OBEC PREŇČOV	Príloha výkresu
ZADÁVATEL:	ING. ARCH. ANTON ŠUPĽKA	
HLAVNÝ NÁVRHČIEK:	ING. ARCH. ANTON ŠUPĽKA	
DOPL. NÁVRHČIEK:	ING. ARCH. ANTON ŠUPĽKA	
Č. ZML. ZVY:	51898	Datum: JÚN 2009